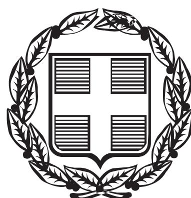


ΕΦΗΜΕΡΙΣ ΤΗΣ ΚΥΒΕΡΝΗΣΕΩΣ

ΤΗΣ ΕΛΛΗΝΙΚΗΣ ΔΗΜΟΚΡΑΤΙΑΣ

ΤΕΥΧΟΣ ΤΕΤΑΡΤΟ **Αρ. Φύλλου 1055**

15 Δεκεμβρίου 2006

ΠΕΡΙΕΧΟΜΕΝΑ

ΑΠΟΦΑΣΕΙΣ

Έγκριση καθορισμού Οριογραμμής τμήματος Ρέματος στην περιοχή «Κάμπος - Τσόνια», εφαπτόμενου της Ιδιοκτησίας Γεωργακοπούλου Στέλλας εντός της αγροτικής περιφέρειας Κλειούς του Δήμου Μανταμάδου Νήσου Λέσβου. 1

Κήρυξη αναδασωτέων εκτάσεων εμβαδού Ε1 = 5.238,10 τ.μ. - Ε2 = 559,80 τ.μ. - Ε3 = 567,10τ.μ. και Ε4 = 368,10 στη θέση «Τσόκανο» Δημοτικού Διαμερίσματος Γαλάτιστας, του Δήμου Ανθεμούντα Ν. Χαλκιδικής. 2

Κήρυξη αναδασωτέας έκτασης στη θέση «Αη Γιάννης» Δημοτικού Διαμερίσματος Αθύτου, του Δήμου Κασσάνδρας, Ν. Χαλκιδικής. 3

ΑΠΟΦΑΣΕΙΣ

Αριθμ. 1215 (1)

Έγκριση καθορισμού Οριογραμμής τμήματος Ρέματος στην περιοχή «Κάμπος - Τσόνια», εφαπτόμενου της Ιδιοκτησίας Γεωργακοπούλου Στέλλας εντός της αγροτικής περιφέρειας Κλειούς του Δήμου Μανταμάδου Νήσου Λέσβου.

Ο ΓΕΝΙΚΟΣ ΓΡΑΜΜΑΤΕΑΣ
ΠΕΡΙΦΕΡΕΙΑΣ ΒΟΡΕΙΟΥ ΑΙΓΑΙΟΥ

Έχοντας υπόψη:

1. Το ν. 3200/1955 περί διοικητικής αποκέντρωσης, όπως τροποποιήθηκε και συμπληρώθηκε μεταγενέστερα.

2. Τις διατάξεις του π.δ. 39/1983 περί μεταβιβάσεως αρμοδιοτήτων του Υπουργού Δημ. Έργων στις Περιφερειακές Υπηρεσίες.

3. Τις διατάξεις του άρθρου 66 του ν. 1622/1986 «περί Τοπικής Αυτοδιοίκησης, Περιφερειακής Ανάπτυξης και δημοκρατικού προγραμματισμού» όπως αντικαταστάθηκαν με τις διατάξεις της παρ. 5 του άρθρου 33 του ν. 1832/1989.

4. Τις διατάξεις του ν. 2503/1997 «Διοίκηση, οργάνωση, στελέχωση της Περιφέρειας, ρύθμιση θεμάτων για την Τοπική Αυτοδιοίκηση και άλλες διατάξεις».

5. Την υπ' αριθμ. 33/1998 εγκύκλιο του Υ.ΠΕ.ΧΩ.Δ.Ε. «Αστυνόμευση ρεμάτων και συντήρηση αντιπλ/κών έργων».

6. Το ν. 3010/2002 «Εναρμόνιση του ν. 1650/1988 με τις οδηγίες 97/11 Ε.Ε και 96/61 Ε.Ε διαδικασία οριοθέτησης και ρυθμίσεις θεμάτων για τα υδατορέματα και άλλες διατάξεις».

7. Μετά την παρέλευση άπρακτης της προθεσμίας του ενός μηνός που σύμφωνα με το νόμο απαιτείται για την γνωμοδότηση του Δημοτικού Συμβουλίου Μανταμάδου σχετικά με την οριοθέτηση τμήματος του ρέματος που αναφέρεται στο θέμα.


8. Το από 19.10.2006/υπ' αριθμ. Τ.Δ. 9462 έγγραφο της ΔΤΥΝΑ Λέσβου που μας απέστειλε τα εγκεκριμένα τοπογραφικά διαγράμματα της οριοθέτησης του ρέματος στην περιοχή «Κάμπος - Τσόνια», εφαπτόμενου της Ιδιοκτησίας Γεωργακοπούλου Στέλλας εντός της αγροτικής περιφέρειας Κλειούς του Δήμου Μανταμάδου Νήσου Λέσβου .Την Υδραυλική - Υδρολογική Μελέτη καθώς και την περιβαλλοντική έκθεση που υποβλήθηκαν με το παραπάνω σχετικό έγγραφο της ΔΤΥΝΑ Λέσβου και περιελάμβαναν το ρέμα του θέματος, αποφασίζουμε:

Εγκρίνουμε τον καθορισμό της Οριογραμμής τμήματος Ρέματος στην περιοχή «Κάμπος-Τσόνια», εφαπτόμενου της Ιδιοκτησίας Γεωργακοπούλου Στέλλας εντός της αγροτικής περιφέρειας Κλειούς του Δήμου Μανταμάδου Νήσου Λέσβου, σύμφωνα με τα στοιχεία της Υδρολογικής μελέτης Οριογραμμής τμήματος Ρέματος στην παραπάνω περιοχή του Δήμου Μυτιλήνης και σύμφωνα με το από Ιούλιο 2006 κλ. 1:500 Τοπογραφικό διάγραμμα του Πολιτικού Μηχανικού Κινικλή Μιχαήλ και την Υδρολογική - Υδραυλική Μελέτη του Πολιτικού Μηχανικού Κινικλή Μιχαήλ, όπως αυτή ελέγχθηκε και θεωρήθηκε από την Δ.Τ.Υ. Ν.Α. Λέσβου.

Η απόφαση αυτή να δημοσιευθεί στην Εφημερίδα της Κυβερνήσεως.

Μυτιλήνη, 27 Νοεμβρίου 2006

Ο Γενικός Γραμματέας Περιφέρειας κ.α.α.
ΓΕΩΡΓΙΟΣ ΒΑΘΡΑΚΟΥΛΗΣ

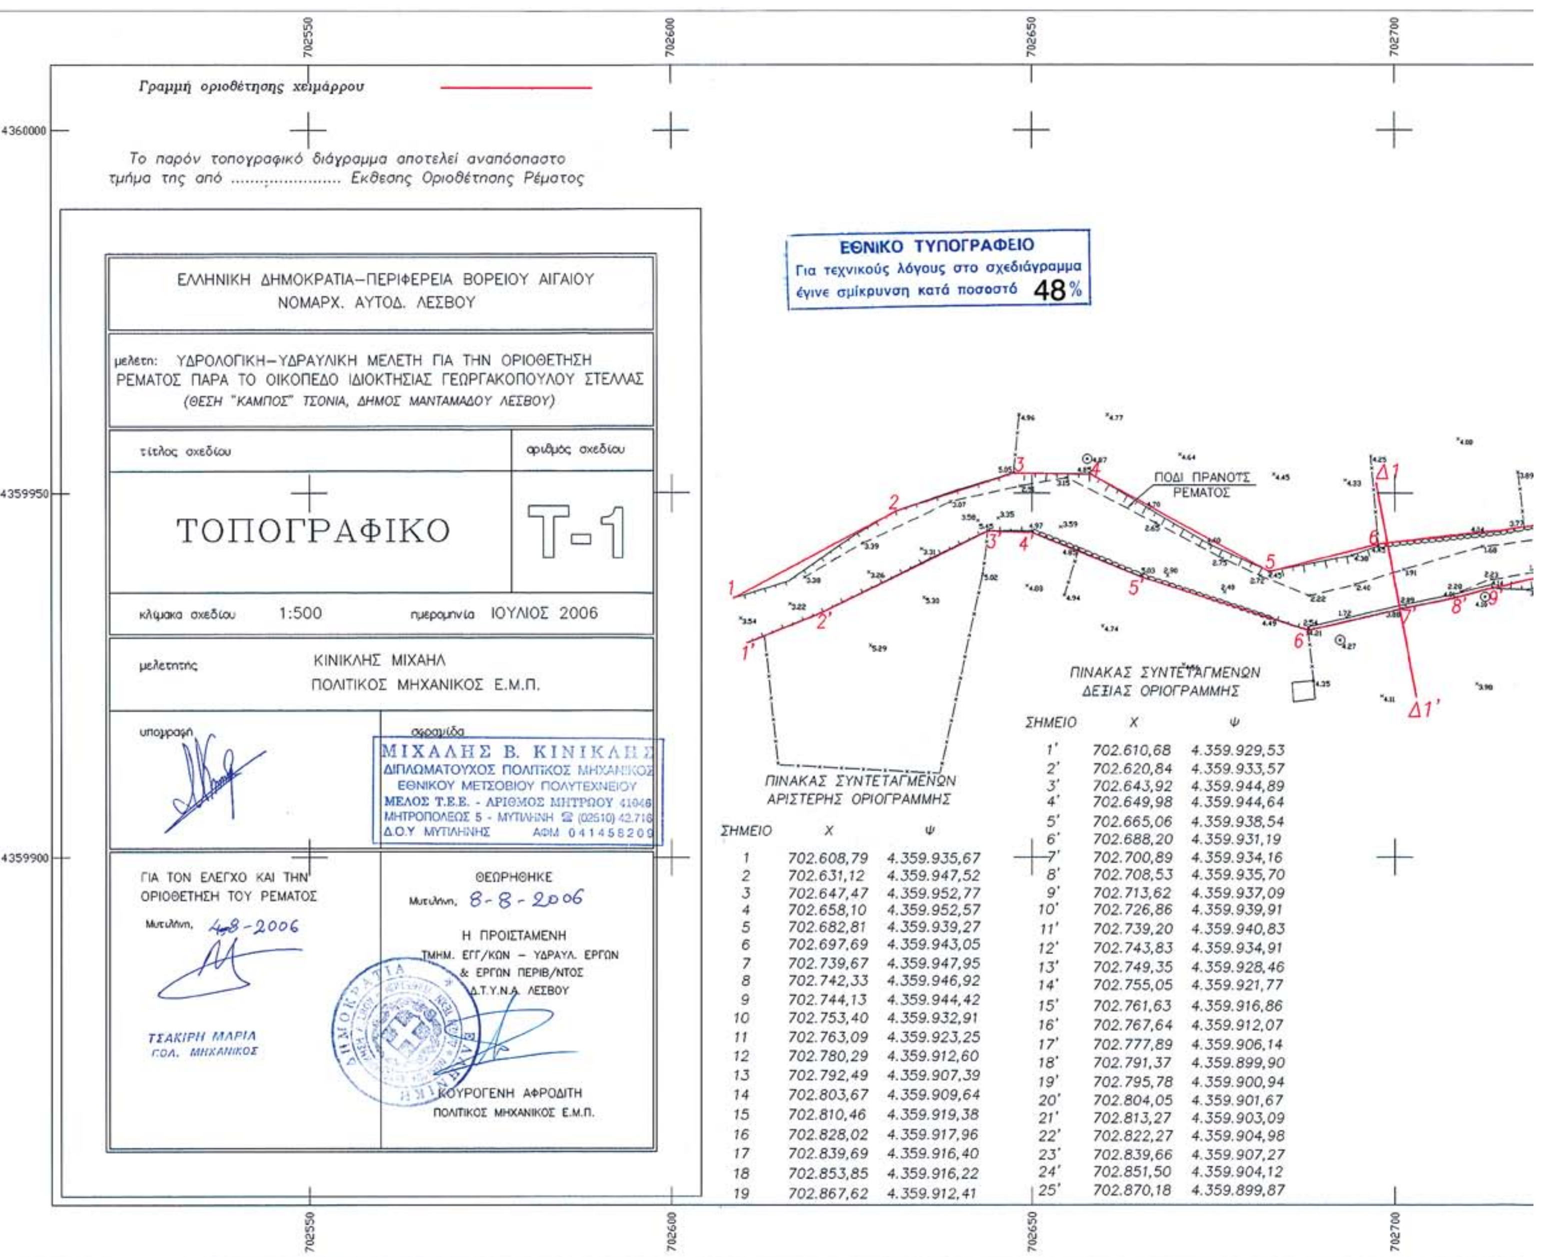


ΠΙΝΑΚΑΣ ΣΥΝΤΕΤΑΓΜΕΝΩΝ ΑΡΙΣΤΕΡΗΣ ΟΡΙΟΓΡΑΜΜΗΣ

ΣΗΜΕΙΟ	Χ	Ψ
1	702.608,79	4.359.935,67
2	702.631,12	4.359.947,52
3	702.647,47	4.359.952,77
4	702.658,10	4.359.952,57
5	702.682,81	4.359.939,27
6	702.697,69	4.359.943,05
7	702.739,67	4.359.947,95
8	702.742,33	4.359.946,92
9	702.744,13	4.359.944,42
10	702.753,40	4.359.932,91
11	702.763,09	4.359.923,25
12	702.780,29	4.359.912,60
13	702.792,49	4.359.907,39
14	702.803,67	4.359.909,64
15	702.810,46	4.359.919,38
16	702.828,02	4.359.917,96
17	702.839,69	4.359.916,40
18	702.853,85	4.359.916,22
19	702.867,62	4.359.912,41

ΠΙΝΑΚΑΣ ΣΥΝΤΕΤΑΓΜΕΝΩΝ ΔΕΞΙΑΣ ΟΡΙΟΓΡΑΜΜΗΣ

ΣΗΜΕΙΟ	Χ	Ψ
1'	702.610,68	4.359.929,53
2'	702.620,84	4.359.933,57
3'	702.643,92	4.359.944,89
4'	702.649,98	4.359.944,64
5'	702.665,06	4.359.938,54
6'	702.688,20	4.359.931,19
7'	702.700,89	4.359.934,16
8'	702.708,53	4.359.935,70
9'	702.713,62	4.359.937,09
10'	702.726,86	4.359.939,91
11'	702.739,20	4.359.940,83
12'	702.743,83	4.359.934,91
13'	702.749,35	4.359.928,46
14'	702.755,05	4.359.921,77
15'	702.761,63	4.359.916,86
16'	702.767,64	4.359.912,07
17'	702.777,89	4.359.906,14
18'	702.791,37	4.359.899,90
19'	702.795,78	4.359.900,94
20'	702.804,05	4.359.901,67
21'	702.813,27	4.359.903,09
22'	702.822,27	4.359.904,98
23'	702.839,66	4.359.907,27
24'	702.851,50	4.359.904,12
25'	702.870,18	4.359.899,87

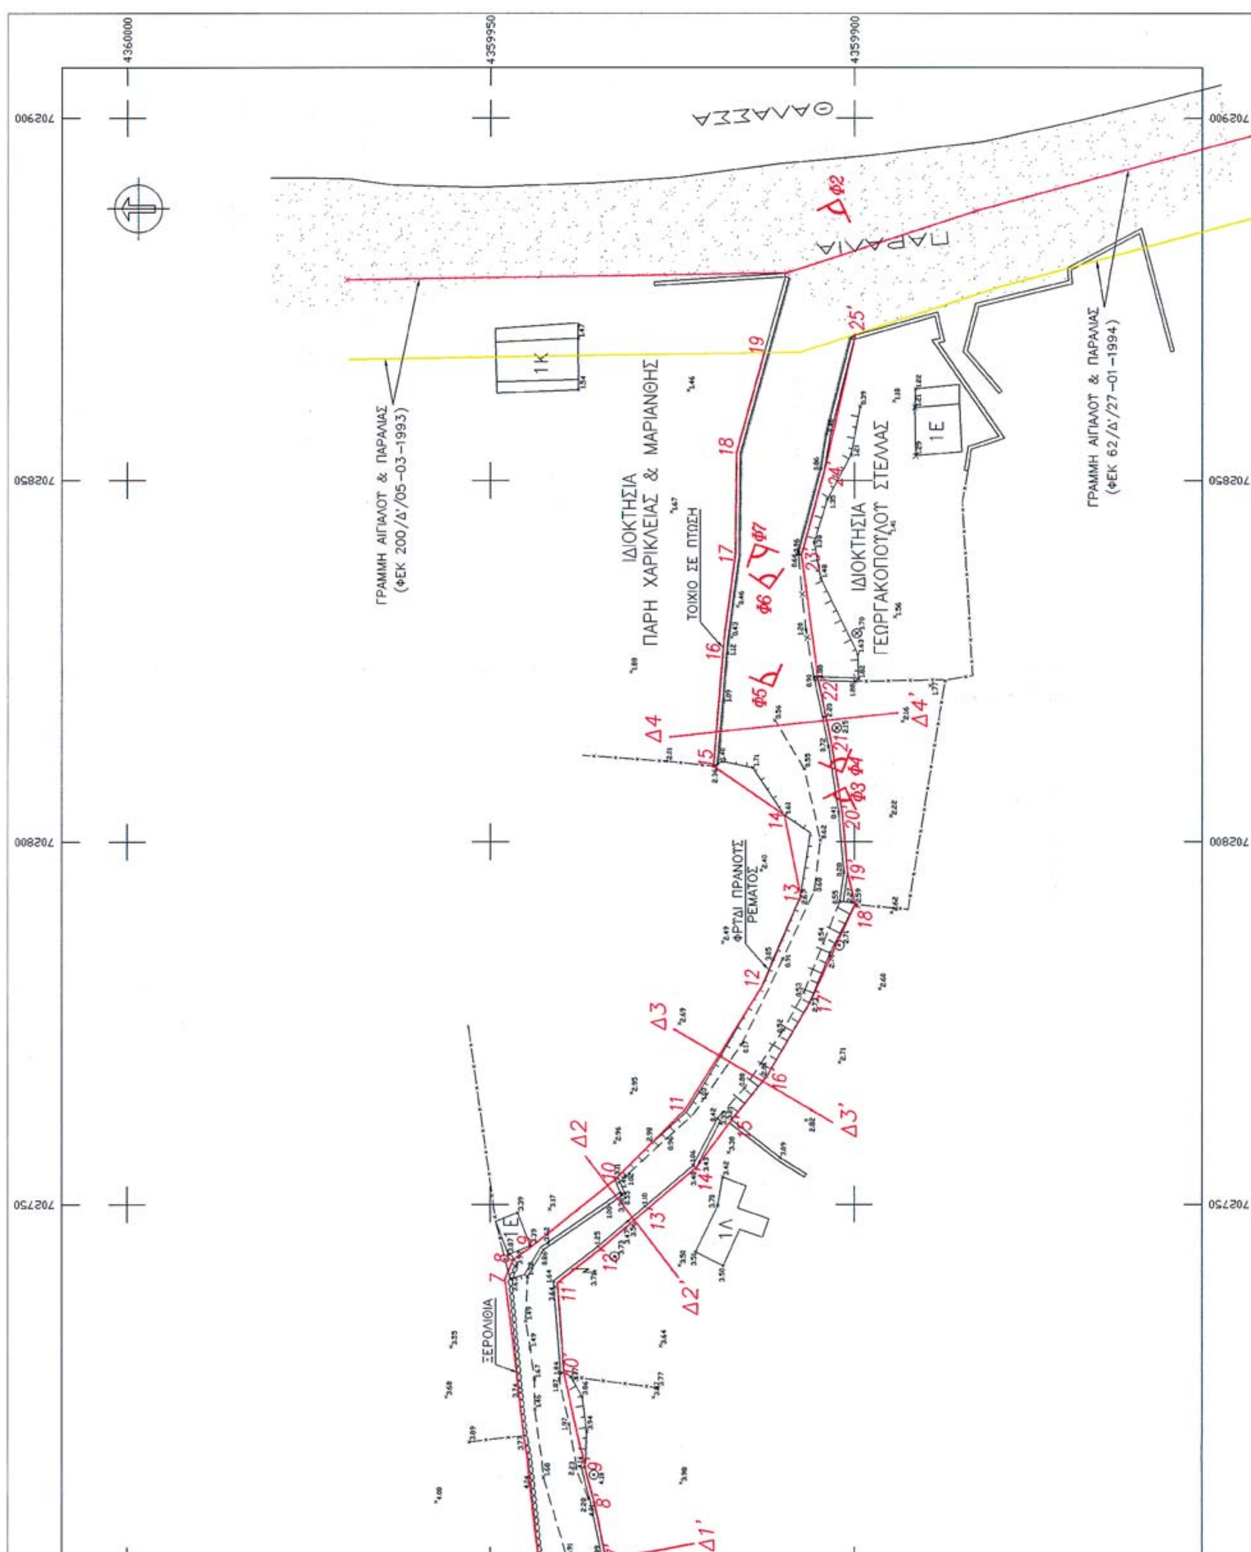
4360000
4359950
4359900
702900
702850
702800
702750
ΘΑΛΑΣΣΑ
ΠΑΡΑΛΙΑ
ΓΡΑΜΜΗ ΑΙΓΙΑΛΟΥ & ΠΑΡΑΛΙΑΣ
(ΦΕΚ 200/Δ'/05-03-1993)
ΓΡΑΜΜΗ ΑΙΓΙΑΛΟΥ & ΠΑΡΑΛΙΑΣ
(ΦΕΚ 62/Δ'/27-01-1994)
ΙΔΙΟΚΤΗΣΙΑ
ΠΑΡΗ ΧΑΡΙΚΛΕΙΑΣ & ΜΑΡΙΑΝΘΗΣ
ΙΔΙΟΚΤΗΣΙΑ
ΓΕΩΡΓΑΚΟΠΟΥΛΟΥ ΣΤΕΛΛΑΣ
ΤΟΙΧΙΟ ΣΕ ΠΤΩΣΗ
ΦΡΥΔΙ ΠΡΑΝΟΥΣ
ΡΕΜΑΤΟΣ
ΞΕΡΟΛΙΘΙΑ
1Κ
1Ε
1Λ
Δ1'
Δ2
Δ2'
Δ3
Δ3'
Δ4
Δ4'

Αριθμ. 5835 (2)

Κήρυξη αναδασωτέων εκτάσεων εμβαδού Ε1 = 5.238,10 τ.μ. - Ε2 = 559,80 τ.μ. - Ε3 = 567,10τ.μ. και Ε4 = 368,10 στη θέση «Τσόκανο» Δημοτικού Διαμερίσματος Γαλάτιστας, του Δήμου Ανθεμούντα Ν. Χαλκιδικής.

Ο ΓΕΝΙΚΟΣ ΓΡΑΜΜΑΤΕΑΣ
ΠΕΡΙΦΕΡΕΙΑΣ ΚΕΝΤΡΙΚΗΣ ΜΑΚΕΔΟΝΙΑΣ

Έχοντας υπόψη:

1. Τις διατάξεις του άρθρου 117 παρ. 3 του Συντάγματος της χώρας.

2. Τις διατάξεις του ν. 998/1979 «Περί Προστασίας Δασών κ.λπ. και ειδικότερα:

Ι. Του άρθρου 41 παρ. 1

ΙΙ. Του άρθρου 38

3. Τις διαταγές του Υπουργείου Γεωργίας

Ι. 160417/1180/8.7.1970

ΙΙ. 182447/3049/24.9.1980

4. Την υπ' αριθμ. 6032/20.11.2006 πρόταση του Δασαρχείου Πολυγύρου.

5. Τις διατάξεις του άρθρου 1 παρ. 2 του ν. 2503/1997 «Μεταβίβαση αρμοδιοτήτων στον Γενικό Γραμματέα Περιφέρειας».

6. Την υπ' αριθμ. 5631/11.8.2000 απόφαση Γενικού Γραμματέα Περιφέρειας Κεντρικής Μακεδονίας «Κατανομή αρμοδιοτήτων στους προϊσταμένους των Δασικών Υπηρεσιών», αποφασίζουμε:

Κηρύσσουμε αναδασωτέες εκτάσεις εμβαδού πέντε χιλιάδες διακόσια τριάντα οκτώ και δέκα τ.μ. (Ε1 = 5.238,10 τ.μ.) και πεντακόσια πενήντα εννιά και ογδόντα τ.μ. (Ε2 = 559,80 τ.μ.) και πεντακόσια εξήντα επτά & δέκα τ.μ. (Ε3 = 567,10 τ.μ.) καθώς και τριακόσια εξήντα οκτώ και δέκα τ.μ. (Ε4 = 368,10) στη θέση «Τσόκανο» Δημοτικού Διαμερίσματος Γαλάτιστας του Δήμου Ανθεμούντα Ν. Χαλκιδικής με σκοπό την προστασία και την αναδάσωση με φυσική αναγέννηση των εκτάσεων που εκχερσώθηκαν παράνομα.

1. Η έκταση με στοιχεία Α, Β, Γ, ...Χ, Ψ, Ω, α, β, γ, ...ι, κ, λ, Α εμβαδού Ε1 = 5.238,10 τ.μ., συνορεύει:

Βόρεια: Με δασική έκταση.

Νότια: Με δασική έκταση και φερόμενη ιδιοκτησία Καζλάρη Ζαφείριου.

Ανατολικά: Με δασική έκταση και φερόμενη ιδιοκτησία Καζλάρη Ζαφείριου.

Δυτικά: Με δασική έκταση - ρέμα.

2. Η έκταση με στοιχεία μ, ν, ξ, ο, π, ρ, σ, τ, υ, φ, μ εμβαδού Ε2 = 559,80 τ.μ., συνορεύει:

Βόρεια: Με δασική έκταση

Νότια: Με φερόμενη ιδιοκτησία Καζλάρη Ζαφείριου

Ανατολικά: Με δασική έκταση

Δυτικά: Με δασική έκταση-ρέμα

3. Η έκταση με στοιχεία χ, ψ, ω, 1, 2, 3, 4, 5, 6, 7, 8, 9, 10, 11, χ εμβαδού Ε3 = 567,10 τ.μ., συνορεύει:

Βόρεια: Με φερόμενη ιδιοκτησία Καζλάρη Ζαφείριου.

Νότια: Με δασική έκταση και φερόμενη ιδιοκτησία Καζλάρη Ζαφείριου.

Ανατολικά: Με δασική έκταση.

Δυτικά: Με δασική έκταση και φερόμενη ιδιοκτησία Καζλάρη Ζαφείριου.

4. Η έκταση με στοιχεία 12, 13, 14, 15, 16, 17, 18, 12 εμβαδού Ε2 = 368,10 τ.μ., συνορεύει:

Βόρεια: Με δασική έκταση.

Νότια: Με δασική έκταση.

Ανατολικά: Με δασική έκταση.


Δυτικά: Με δασική έκταση και φερόμενη ιδιοκτησία Καζλάρη Ζαφείριου.

Όπως φαίνεται στο συνημμένο διάγραμμα που αποτελεί αναπόσπαστο μέρος της απόφασης αυτής.

Η απόφαση αυτή να δημοσιευθεί στην Εφημερίδα της Κυβερνήσεως.

Πολύγυρος, 29 Νοεμβρίου 2006

Με εντολή Γενικού Γραμματέα Περιφέρειας
Ο Διευθυντής Δασών
ΕΛΕΥΘΕΡΙΟΣ ΠΙΤΣΟΚΟΣ

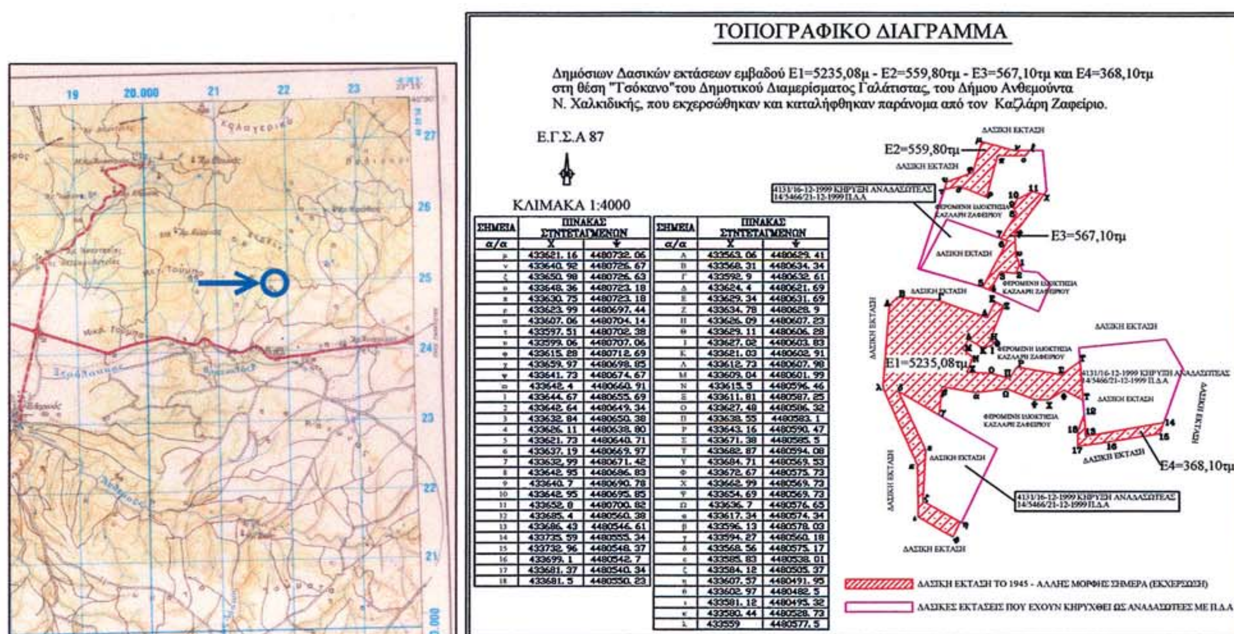

ΣΗΜΕΙΑ	ΠΙΝΑΚΑΣ ΣΥΝΤΕΤΑΓΜΕΝΩΝ	
α/α	Χ	Ψ
μ	433621.16	4480732.06
ν	433640.92	4480726.67
ξ	433650.98	4480726.63
ο	433648.36	4480723.18
π	433630.75	4480723.18
ρ	433623.99	4480697.44
σ	433607.06	4480704.14
τ	433597.51	4480702.38
υ	433599.06	4480707.06
φ	433615.28	4480712.69
χ	433659.97	4480698.85
ψ	433641.73	4480674.67
ω	433642.4	4480660.91
1	433644.67	4480655.69
2	433642.64	4480649.34
3	433632.84	4480650.38
4	433626.11	4480638.80
5	433621.73	4480640.71
6	433637.19	4480669.97
7	433632.99	4480671.42
8	433642.95	4480686.83
9	433640.7	4480690.78
10	433642.95	4480695.85
11	433652.8	4480700.82
12	433685.4	4480560.38
13	433686.43	4480546.61
14	433735.59	4480555.34
15	433732.96	4480548.37
16	433699.1	4480542.7
17	433681.37	4480540.34
18	433681.5	4480550.23

ΣΗΜΕΙΑ	ΠΙΝΑΚΑΣ ΣΥΝΤΕΤΑΓΜΕΝΩΝ	
α/α	Χ	Ψ
Α	433563.06	4480629.41
Β	433568.31	4480634.34
Γ	433592.9	4480632.61
Δ	433624.4	4480621.69
Ε	433629.34	4480631.69
Ζ	433634.78	4480628.9
Η	433626.09	4480607.23
Θ	433629.11	4480606.28
Ι	433627.02	4480603.83
Κ	433621.03	4480602.91
Λ	433612.73	4480607.98
Μ	433609.04	4480601.99
Ν	433615.5	4480596.46
Ξ	433611.81	4480587.25
Ο	433627.48	4480586.32
Π	433638.55	4480583.1
Ρ	433643.16	4480590.47
Σ	433671.38	4480585.5
Τ	433682.87	4480594.08
Υ	433684.71	4480569.53
Φ	433672.67	4480575.73
Χ	433662.99	4480569.73
Ψ	433654.69	4480569.73
Ω	433636.7	4480576.65
α	433617.34	4480574.34
β	433596.13	4480578.03
γ	433594.27	4480560.18
δ	433568.56	4480575.17
ε	433585.83	4480538.01
ζ	433584.12	4480505.37
η	433607.57	4480491.95
θ	433602.97	4480482.5
ι	433581.12	4480495.32
κ	433580.44	4480528.73
λ	433559	4480577.5

ΚΛΙΜΑΚΑ 1:50.000 ΚΛΙΜΑΚΑ 1:4000

ΑΠΟΣΠΑΣΜΑ ΧΑΡΤΗ

Περιοχής **Βασιλικών** στο οποίο φαίνονται οι δασικές εκτάσεις εμβαδού **Ε1=5.5235,08τμ - Ε2=559,80τμ – Ε3=567,10τμ** και **Ε4=368,10τμ** του Δημοτικού Διαμερίσματος Γαλάτιστας, Δήμου Ανθεμούντα Ν. Χαλκιδικής.

Δασική Θέση «Τσόκανο»

Γεωργ. Μήκος 23 13΄10΄΄

Γεωργ. Πλάτος 40ο 28΄ 60΄΄

ΥΠΟΜΝΗΜΑ

→ Θέση Δασικής έκτασης που εκχερσώθηκε παράνομα

—— Επαρχιακό οδικό δίκτυο

Ρέμα

ΕΘΝΙΚΟ ΤΥΠΟΓΡΑΦΕΙΟ
Για τεχνικούς λόγους στο σχεδιάγραμμα έγινε σμίκρυνση κατά ποσοστό 85 %

Πολύγυρος 20/11/2006
Ο Συντάξας Δασολόγος
Θωμάς Αρβανίτης
Δασολόγος με βαθμό Γ΄

ΕΛΕΓΘΗΚΕ
Ο Δασάρχης Πολυγύρου
Ιωάννης Τσιρέλας
Δασολόγος με βαθμό Α΄

ΘΕΩΡΗΘΗΚΕ
Ο Δ/ντης Δασών
Ελευθέριος Πιτσόκος
Δασολόγος με βαθμό Α΄

Αριθμ. 5848 (3)

Κήρυξη αναδασωτέας έκτασης στη θέση «Αη Γιάννης» Δημοτικού Διαμερίσματος Αθύτου, του Δήμου Κασσάνδρας, Ν. Χαλκιδικής.

Ο ΓΕΝΙΚΟΣ ΓΡΑΜΜΑΤΕΑΣ
ΠΕΡΙΦΕΡΕΙΑΣ ΚΕΝΤΡΙΚΗΣ ΜΑΚΕΔΟΝΙΑΣ

Έχοντας υπόψη:

1 Τις διατάξεις του άρθρου 117 παρ. 3 του Συντάγματος της χώρας.

2. Τις διατάξει του ν. 998/1979 «Περί Προστασίας Δασών κ.λπ. και ειδικότερα:

I. Του άρθρου 41 παρ. 1

II. Του άρθρου 38

3. Τις διαταγές του Υπουργείου Γεωργίας

I. 160417/1180/8.7.1970

II. 182447/3049/24.9.1980

4. Την υπ' αριθμ. 3558/8.11.2006, πρόταση του Δασαρχείου Κασσάνδρας.

5. Τις διατάξεις του άρθρου 1 παρ. 2 του ν. 2503/1997 «Μεταβίβαση αρμοδιοτήτων στον Γενικό Γραμματέα Περιφέρειας».

6. Την υπ' αριθμ. 5631/11.8.2000 απόφαση Γενικού Γραμματέα Περιφέρειας Κεντρικής Μακεδονίας «Κατανομή αρμοδιοτήτων στους προϊσταμμένους των Δασικών Υπηρεσιών», αποφασίζουμε:

Κηρύσσουμε αναδασωτέα την έκταση, με στοιχεία κορυφών 1, 2, 3, ...6, 7, 1, εμβαδού Ε = 321,00 τ.μ., στη θέση «Αη Γιάννης», Δημοτικού Διαμερίσματος Αθύτου, του Δήμου Κασσάνδρας Ν. Χαλκιδικής, με σκοπό την προστασία και την αναδάσωση με φυσική αναγέννησησ της έκτασης που εκχερσώθηκε παράνομα.

Η έκταση με στοιχεία 1, 2, 3, ...6, 7, 1, εμβαδού Ε = 321,00 τ.μ. συνορεύει:

Βόρεια: Με ιδιοκτησία.

Νότια: Με δάσος και ιδιοκτησία.

Ανατολικα: Με ιδιοκτησία.

Δυτικά: Με ιδιοκτησία.

Όπως φαίνεται στο συνημμένο διάγραμμα που αποτελεί αναπόσπαστο μέρος της απόφασης αυτής.


Η απόφαση αυτή να δημοσιευθεί στην Εφημερίδα της Κυβερνήσεως.

Πολύγυρος, 29 Νοεμβρίου 2006

Με εντολή Γενικού Γραμματέα Περιφέρειας
Ο Διευθυντής Δασών
ΕΛΕΥΘΕΡΙΟΣ ΠΙΤΣΟΚΟΣ

Τοπογραφικό διάγραμμα εκχερσωμένης έκτασης που προτείνεται
για κήρυξη αναδασωτέας
Ε: =321τμ Δ.Θ. Α. Γιάννης, Δ.Δ. Αθύτου, Δήμου Κασσάνδρας
κλίμακα 1: 3.000



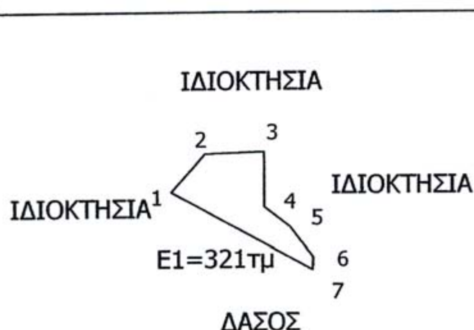

ΧΑΡΤΗΣ ΠΡΟΣΑΝΑΤΟΛΙΣΜΟΥ



X1=5383.37 Y1= 3201.15
X2=5390.73 Y2=3209.58
X3=5403.53 Y3= 3210.01
X4=5403.53 Y4= 3197.86
X5=5409.07 Y5=3193.60
X6=5414.19 Y6=3186.78
X7=5414.03 Y7=3183.99

Κασσανδρεία, 08-11-2006
Ο Συντάκης Δασολόγος

Τσαλικίδης Μιχαήλ
Δασολόγος με Γ΄ βαθμό

ΕΛΕΓΧΘΗΚΕ
Ο Δασάρχης Κασσάνδρας



Κλωνάρης Γεώργιος
Δασολόγος με Α΄ βαθμό

ΘΕΩΡΗΘΗΚΕ ΚΑΙ ΕΛΕΓΧΘΗΚΕ
Ο Δ/ντης Δασών

Ελευθέριος Πιτσόκος
Δασολόγος με Α΄ βαθμό

ΕΘΝΙΚΟ ΤΥΠΟΓΡΑΦΕΙΟ
Για τεχνικούς λόγους στο σχεδιάγραμμα έγινε σμίκρυνση κατά ποσοστό 91 %

ΕΘΝΙΚΟ ΤΥΠΟΓΡΑΦΕΙΟ

ΕΦΗΜΕΡΙΔΑ ΤΗΣ ΚΥΒΕΡΝΗΣΕΩΣ

ΠΕΡΙΦΕΡΕΙΑΚΑ ΓΡΑΦΕΙΑ ΠΩΛΗΣΗΣ Φ.Ε.Κ.

ΘΕΣΣΑΛΟΝΙΚΗ - Βασ. Όλγας 227	**(2310) 423 956**
ΠΕΙΡΑΙΑΣ - Ευριπίδου 63	**(210) 413 5228**
ΠΑΤΡΑ - Κορίνθου 327	**(2610) 638 109** **(2610) 638 110**
ΙΩΑΝΝΙΝΑ - Διοικητήριο	**(26510) 87215**
ΚΟΜΟΤΗΝΗ - Δημοκρατίας 1	**(25310) 22 858**
ΛΑΡΙΣΑ - Διοικητήριο	**(2410) 597449**
ΚΕΡΚΥΡΑ - Σαμαρά 13	**(26610) 89 122** **(26610) 89 105**
ΗΡΑΚΛΕΙΟ - Πεδιάδος 2	**(2810) 300 781**
ΛΕΣΒΟΣ - Πλ.Κωνσταντινουπόλεως 1	**(22510) 46 654** **(22510) 47 533**

ΤΙΜΗ ΠΩΛΗΣΗΣ ΦΥΛΛΩΝ ΕΦΗΜΕΡΙΔΟΣ ΤΗΣ ΚΥΒΕΡΝΗΣΕΩΣ

Σε έντυπη μορφή:

- Για τα ΦΕΚ από 1 μέχρι 16 σελίδες σε 1 euro, προσαυξανόμενη κατά 0,20 euro για κάθε επιπλέον οκτασέλιδο ή μέρος αυτού.
- Για τα φωτοαντίγραφα ΦΕΚ σε 0,15 euro ανά σελίδα.

Σε μορφή CD:

Τεύχος	**Περίοδος**	**EURO**
Α΄	Ετήσιο	150
Α	3μηνιαίο	40
Α΄	Μηνιαίο	15
Β’	Ετήσιο	300
Β΄	3μηνιαίο	80
Β΄	Μηνιαίο	30
Γ΄	Ετήσιο	50
Δ΄	Ετήσιο	220
Δ΄	3μηνιαίο	60
Αναπτυξιακών Πράξεων	Ετήσιο	50
Ν.Π.Δ.Δ.	Ετήσιο	50
Παράρτημα	Ετήσιο	50
Εμπορικής και Βιομηχανικής Ιδιοκτησίας	Ετήσιο	100
Ανωτάτου Ειδικού Δικαστηρίου	Ετήσιο	5
Διακηρύξεων Δημοσίων Συμβάσεων	Ετήσιο	200
Διακηρύξεων Δημοσίων Συμβάσεων	Εβδομαδιαίο	5
Α.Ε. & Ε.Π.Ε	Μηνιαίο	100

- Η τιμή πώλησης μεμονωμένων Φ.Ε.Κ σε μορφή cd-rom από εκείνα που διατίθενται σε ηλεκτρονική μορφή και μέχρι 100 σελίδες σε 5 euro προσαυξανόμενη κατά 1 euro ανά 50 σελίδες.
- Η τιμή πώλησης σε μορφή cd-rom δημοσιευμάτων μιας εταιρείας στο τεύχος Α.Ε. και Ε.Π.Ε. σε 5 euro ανά έτος.

ΠΑΡΑΓΓΕΛΙΑ ΚΑΙ ΑΠΟΣΤΟΛΗ Φ.Ε.Κ. : τηλεφωνικά : 210 - 4071010, fax : 210 - 4071010 internet : http://www.et.gr.

ΕΤΗΣΙΕΣ ΣΥΝΔΡΟΜΕΣ Φ.Ε.Κ.

	Σε έντυπη μορφή	**Από το Internet**
Α΄ (Νόμοι, Π.Δ., Συμβάσεις κτλ.)	225 €	190 €
Β΄ (Υπουργικές αποφάσεις κτλ.)	320 €	225 €
Γ΄ (Διορισμοί, απολύσεις κτλ. Δημ. Υπαλλήλων)	65 €	ΔΩΡΕΑΝ
Δ΄ (Απαλλοτριώσεις, πολεοδομία κτλ.)	320 €	160 €
Αναπτυξιακών Πράξεων και Συμβάσεων (Τ.Α.Π.Σ.)	160 €	95 €
Ν.Π.Δ.Δ. (Διορισμοί κτλ. προσωπικού Ν.Π.Δ.Δ.)	65 €	ΔΩΡΕΑΝ
Παράρτημα (Προκηρύξεις θέσεων ΔΕΠ κτλ.)	33 €	ΔΩΡΕΑΝ
Δελτίο Εμπορικής και Βιομ/κής Ιδιοκτησίας (Δ.Ε.Β.Ι.)	65 €	33 €
Ανωτάτου Ειδικού Δικαστηρίου (Α.Ε.Δ.)	10 €	ΔΩΡΕΑΝ
Ανωνύμων Εταιρειών & Ε.Π.Ε.	2.250 €	645 €
Διακηρύξεων Δημοσίων Συμβάσεων (Δ.Δ.Σ.)	225 €	95 €
Πρώτο (Α΄), Δεύτερο (Β΄) και Τέταρτο (Δ΄)	–	450 €

- Το τεύχος του ΑΣΕΠ (έντυπη μορφή) θα αποστέλλεται σε συνδρομητές με την επιβάρυνση των 70 euro, ποσό το οποίο αφορά ταχυδρομικά έξοδα.
- Για την παροχή δικαιώματος ηλεκτρονικής πρόσβασης σε Φ.Ε.Κ. προηγουμένων ετών και συγκεκριμένα στα τεύχη Α΄, Β΄, Δ΄, Αναπτυξιακών Πράξεων & Συμβάσεων, Δελτίο Εμπορικής και Βιομηχανικής Ιδιοκτησίας Διακηρύξεων, Δημοσίων Συμβάσεων και Α.Ε. & Ε.Π.Ε., η τιμή προσαυξάνεται πέραν του ποσού της ετήσιας συνδρομής έτους 2006, κατά 40 euro ανά έτος παλαιότητας και ανά τεύχος.

* Οι συνδρομές του εσωτερικού προπληρώνονται στις ΔΟΥ (το ποσό συνδρομής καταβάλλεται στον κωδικό αριθμό εσόδων ΚΑΕ 2531 και το ποσό υπέρ ΤΑΠΕΤ (5% του ποσού της συνδρομής) στον κωδικό αριθμό εσόδων ΚΑΕ 3512).Το πρωτότυπο αποδεικτικό είσπραξης (διπλότυπο) θα πρέπει να αποστέλλεται ή να κατατίθεται στην αρμόδια Υπηρεσία του Εθνικού Τυπογραφείου.
* Η πληρωμή του υπέρ ΤΑΠΕΤ ποσοστού που αντιστοιχεί σε συνδρομές, εισπράττεται και από τις ΔΟΥ.
* Οι συνδρομητές του εξωτερικού έχουν τη δυνατότητα λήψης των δημοσιευμάτων μέσω internet, με την καταβολή των αντίστοιχων ποσών συνδρομής και ΤΑΠΕΤ .
* Οι Νομαρχιακές Αυτοδιοικήσεις, οι Δήμοι, οι Κοινότητες ως και οι επιχειρήσεις αυτών πληρώνουν το μισό χρηματικό ποσό της συνδρομής και ολόκληρο το ποσό υπέρ του ΤΑΠΕΤ.
* Η συνδρομή ισχύει για ένα ημερολογιακό έτος. Δεν εγγράφονται συνδρομητές για μικρότερο χρονικό διάστημα.
* Η εγγραφή ή ανανέωση της συνδρομής πραγματοποιείται το αργότερο μέχρι την 31ην Δεκεμβρίου κάθε έτους.
* Αντίγραφα διπλοτύπων, ταχυδρομικές επιταγές και χρηματικά γραμμάτια δεν γίνονται δεκτά.

Πληροφορίες Α.Ε. - Ε.Π.Ε. και λοιπών Φ.Ε.Κ.: 210 527 9000
Φωτοαντίγραφα παλαιών ΦΕΚ - ΒΙΒΛΙΟΘΗΚΗ - ΜΑΡΝΗ 8 - Τηλ. (210)8220885 - 8222924
Δωρεάν διάθεση τεύχους Προκηρύξεων ΑΣΕΠ αποκλειστικά από Μάρνη 8 & Περιφερειακά Γραφεία
Δωρεάν ανάγνωση δημοσιευμάτων τεύχους Α΄ από την ιστοσελίδα του Εθνικού Τυπογραφείου

Οι υπηρεσίες εξυπηρέτησης των πολιτών λειτουργούν καθημερινά από 08.00΄ έως 13.00΄



ΑΠΟ ΤΟ ΕΘΝΙΚΟ ΤΥΠΟΓΡΑΦΕΙΟ
ΚΑΠΟΔΙΣΤΡΙΟΥ 34 * ΑΘΗΝΑ 104 32 * ΤΗΛ. 210 52 79 000 * FAX 210 52 21 004
ΗΛΕΚΤΡΟΝΙΚΗ ΔΙΕΥΘΥΝΣΗ: http://www.et.gr – e-mail: webmaster@et.gr